


PŮDORYS

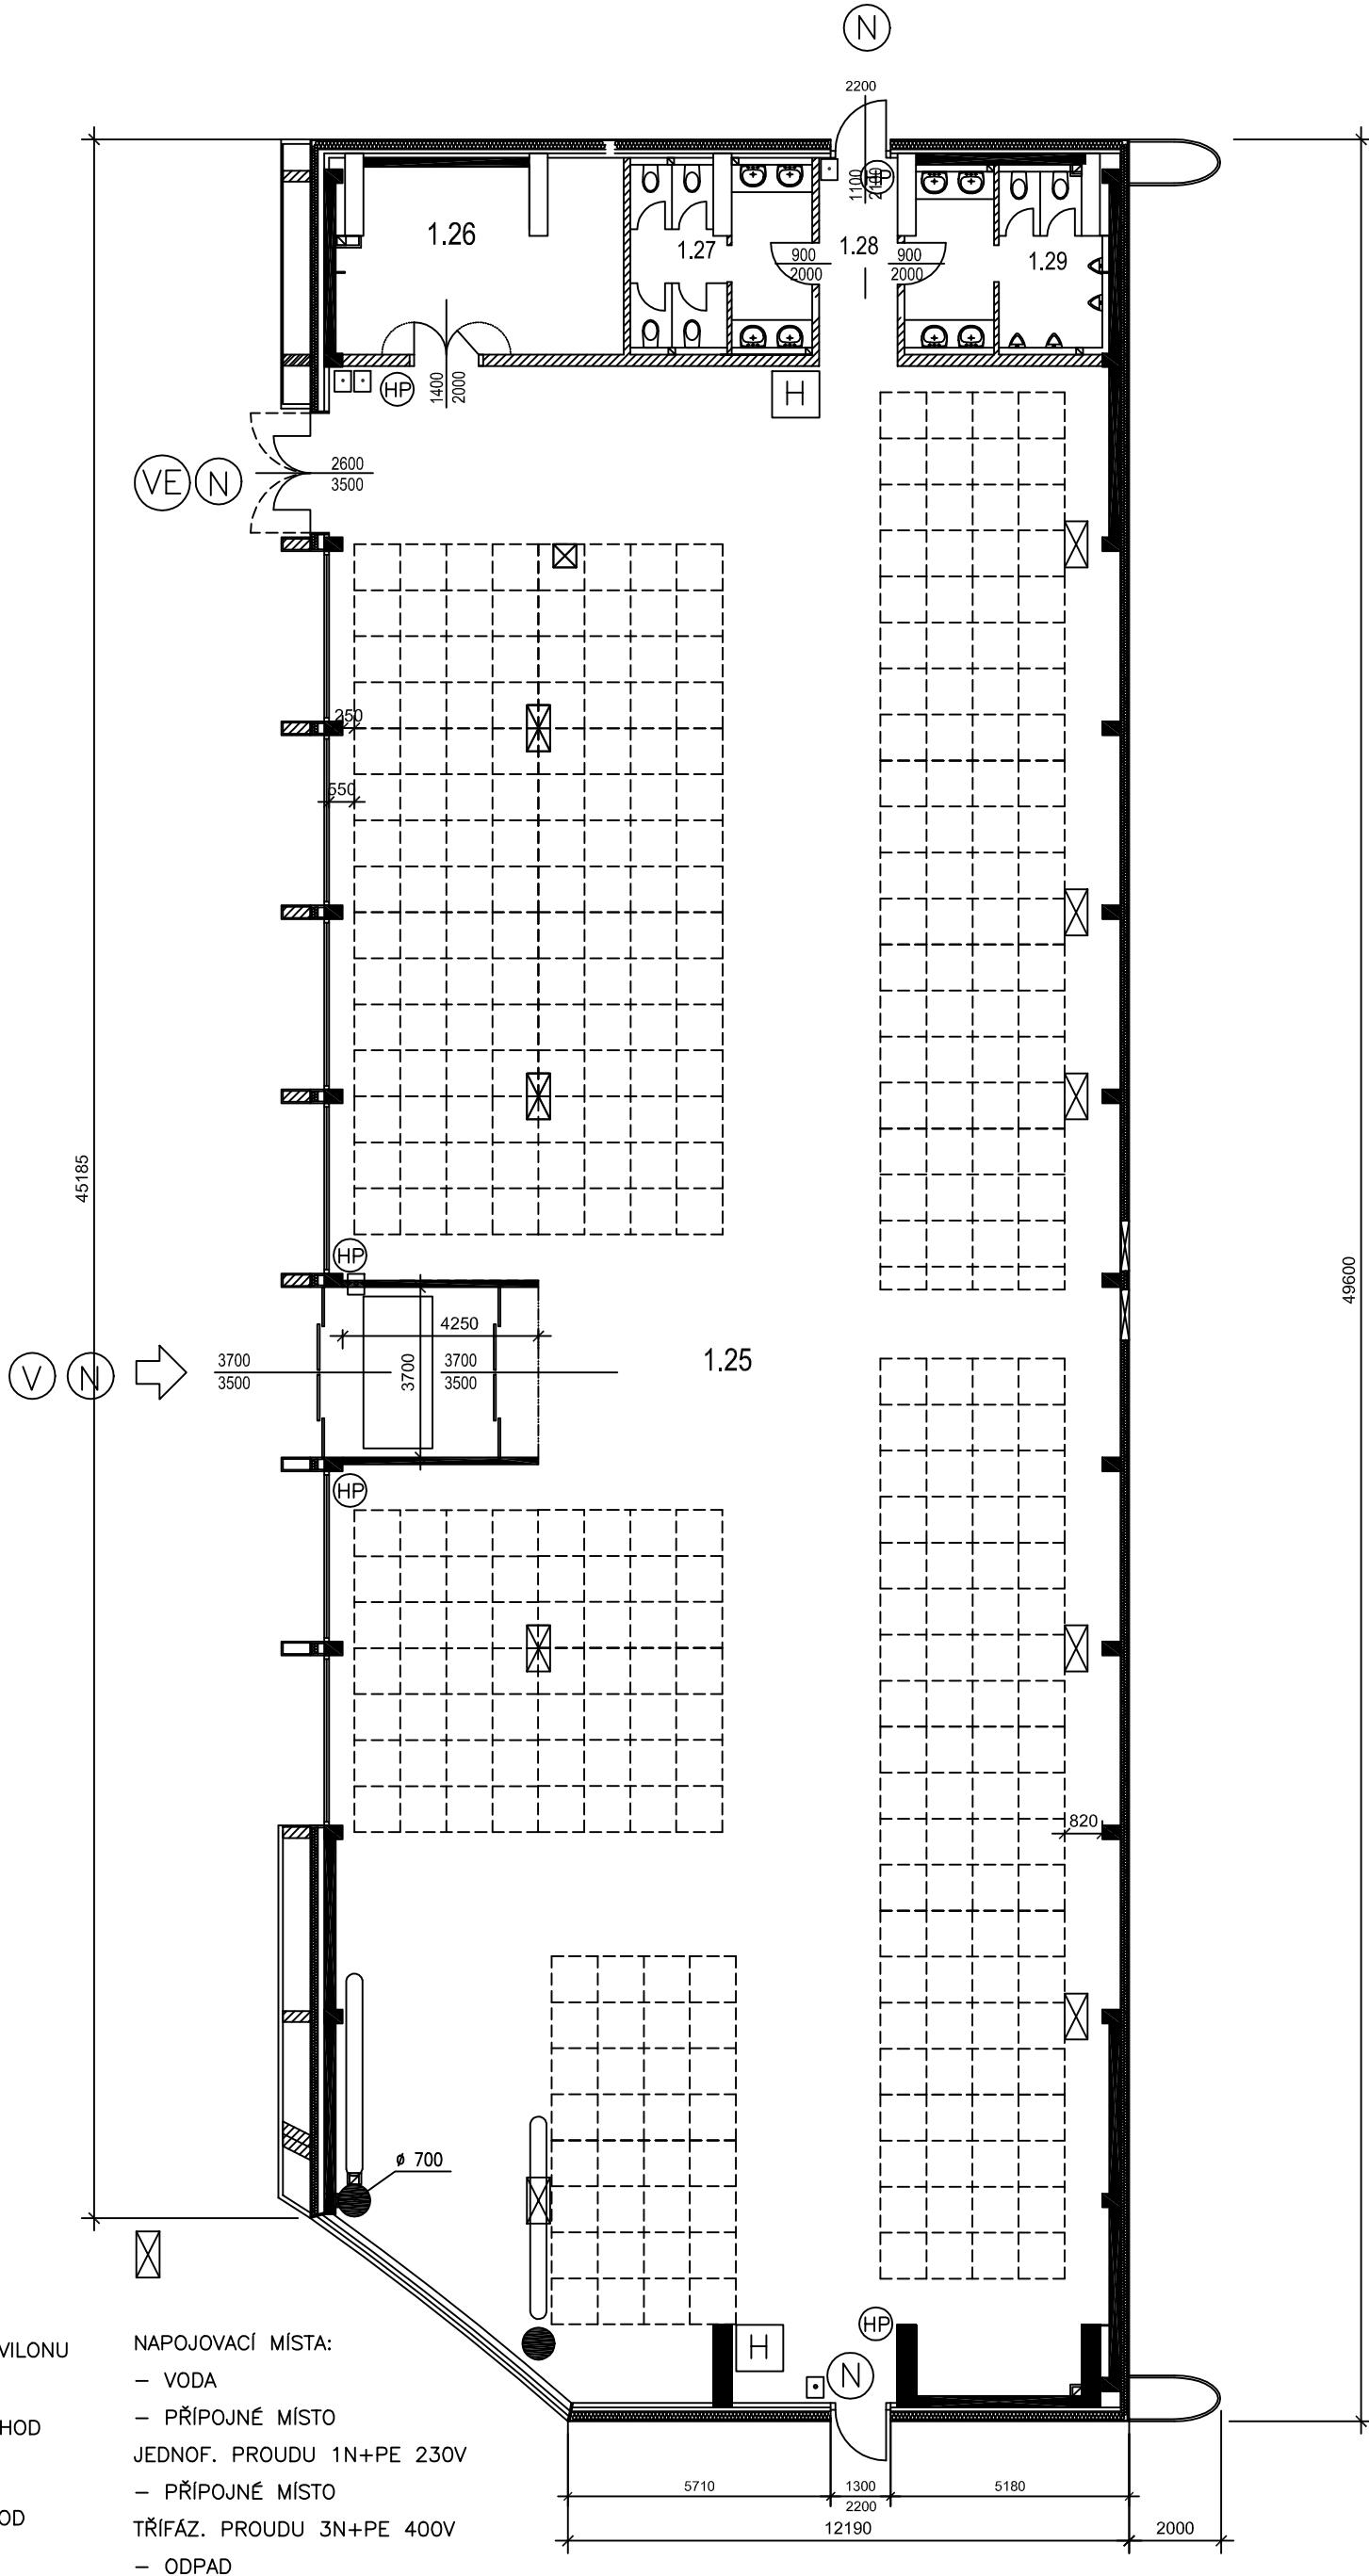

□ OVLÁDÁNÍ

⊙ V VSTUP DO PAVILONU

⊙ N NOUZOVÝ VÝCHOD

⊙ VE VEDLEJŠÍ VCHOD

NAPOJOVACÍ MÍSTA:
 - VODA
 - PŘÍPOJNÉ MÍSTO
 JEDNOF. PROUDU 1N+PE 230V
 - PŘÍPOJNÉ MÍSTO
 TŘÍFÁZ. PROUDU 3N+PE 400V
 - ODPAD

ČISTÁ VÝSTAVNÍ PLOCHA 388 m²

PAVILON T2